




План этажа на отм.+6,300

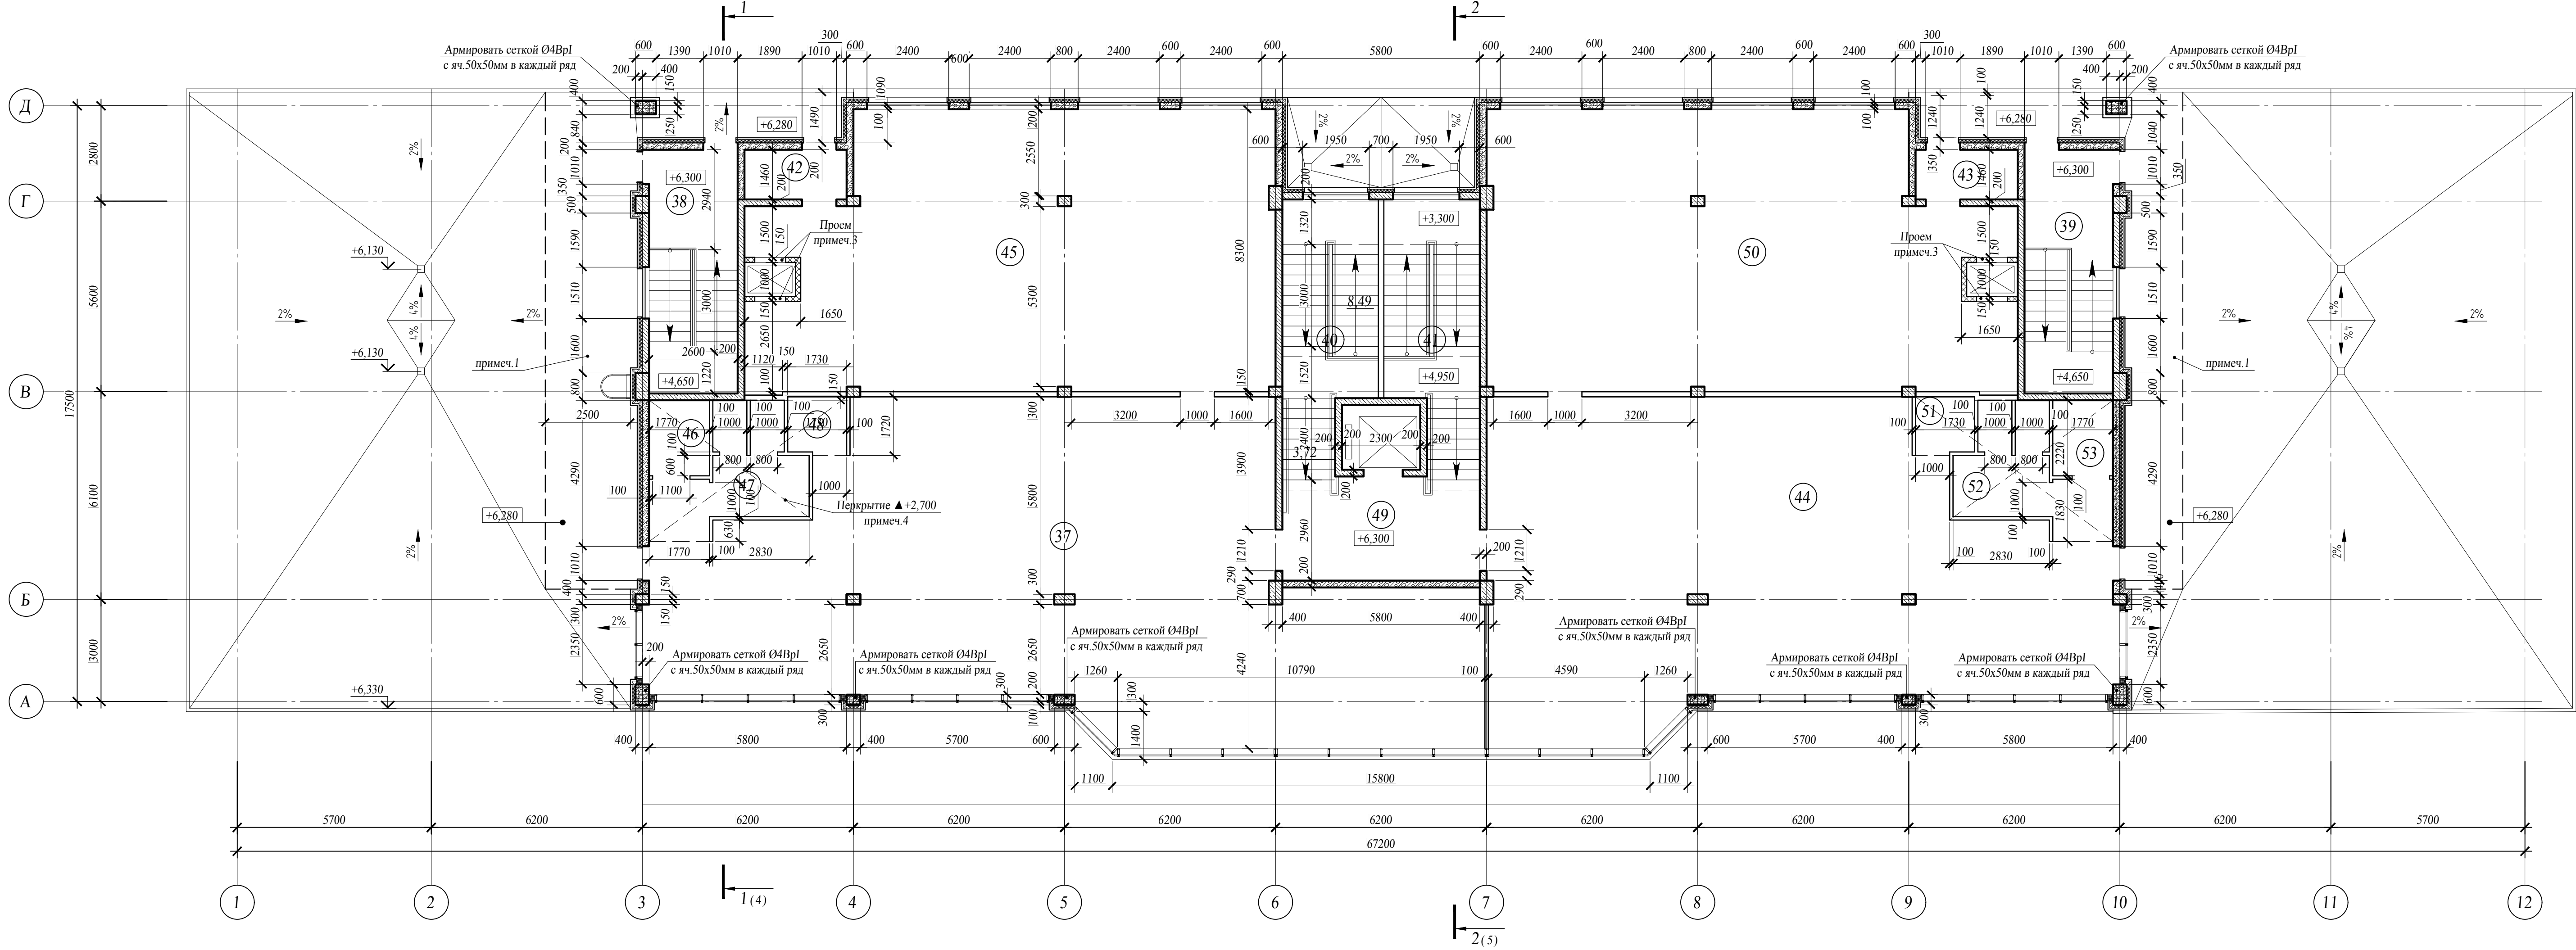


Фрагмент плана на отм.+3,000
между осями 3-4 и В-Г

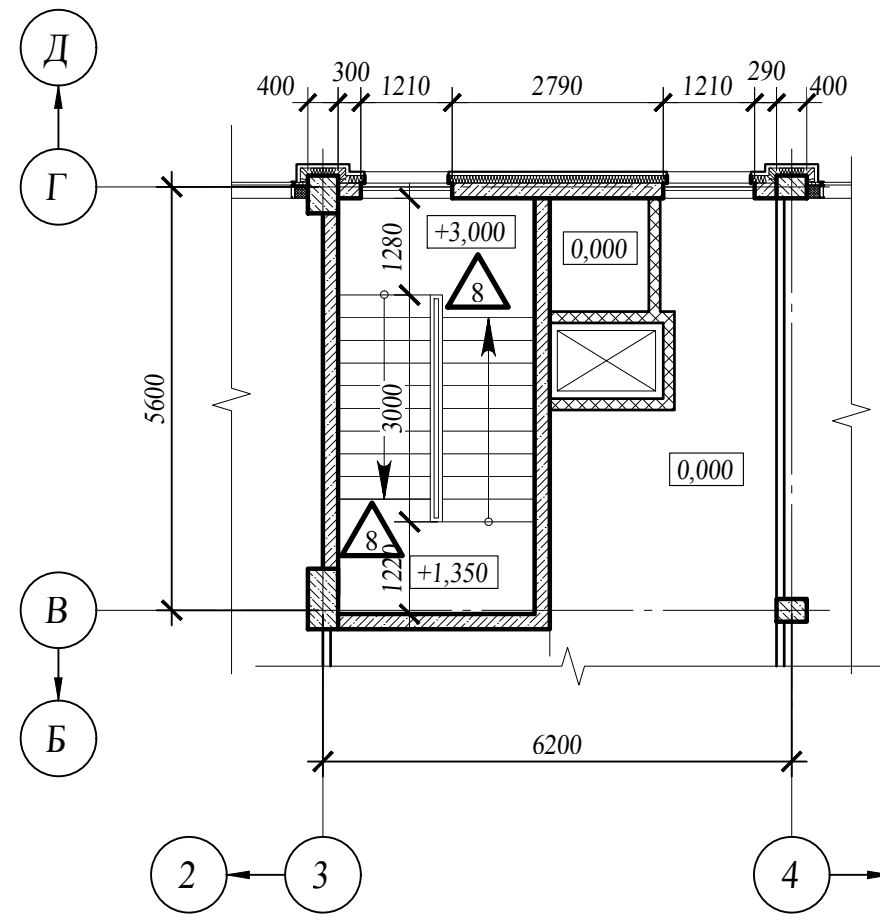




Фрагмент плана на отм.+3,000
между осями 6-7 и В-Г

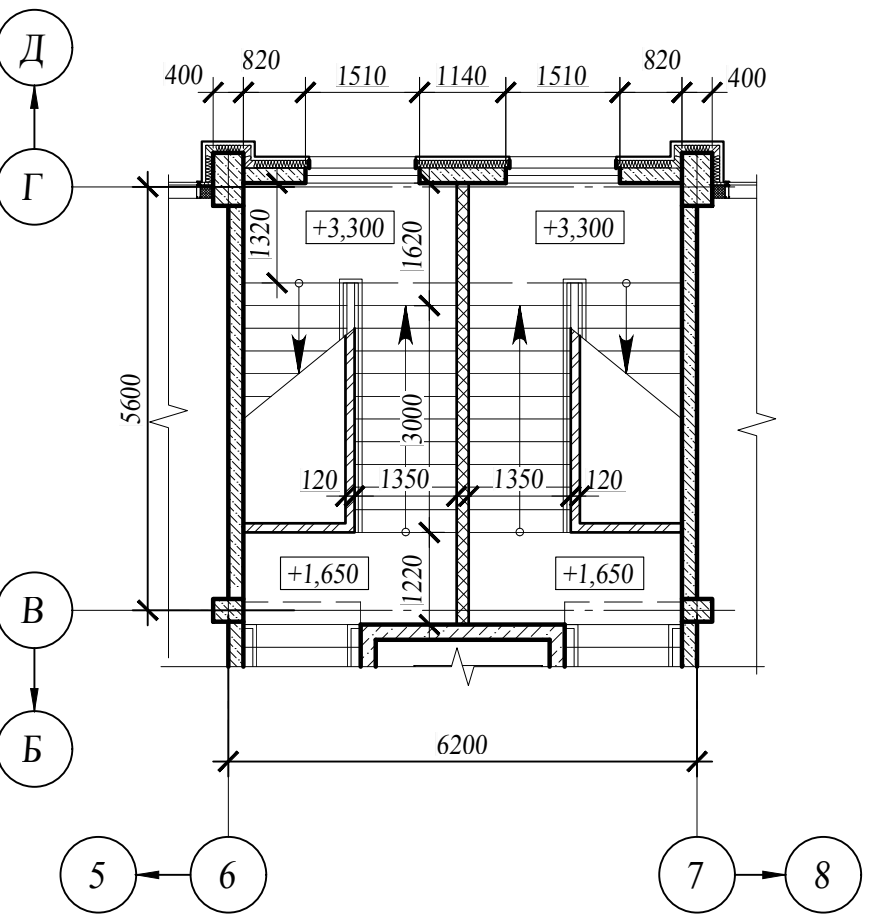


Фрагмент плана на отм.+3,000
между осями 9-10 и В-Г

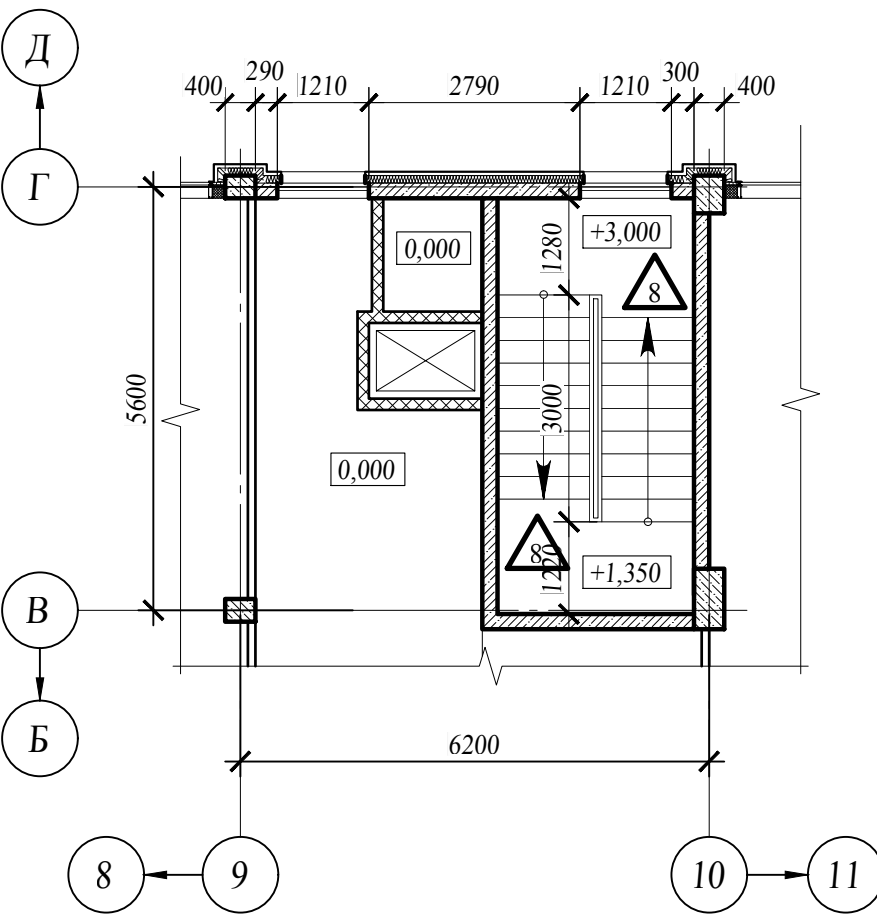

Узел облицовки колон

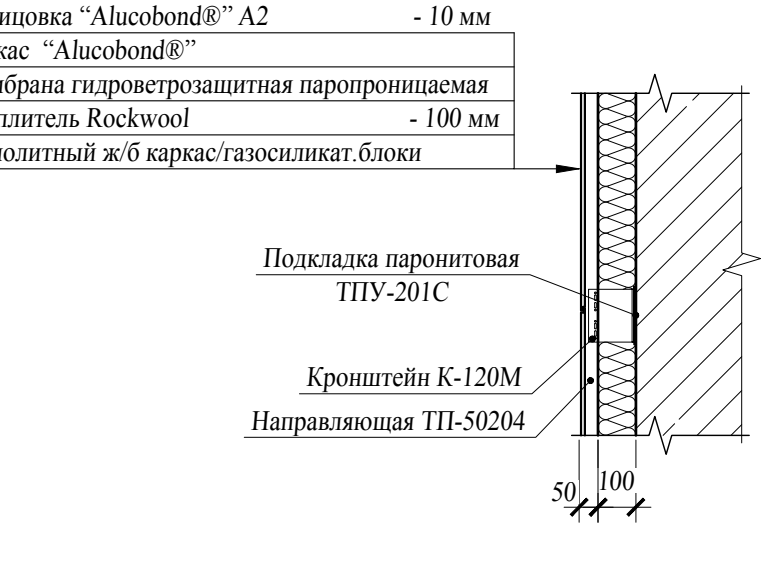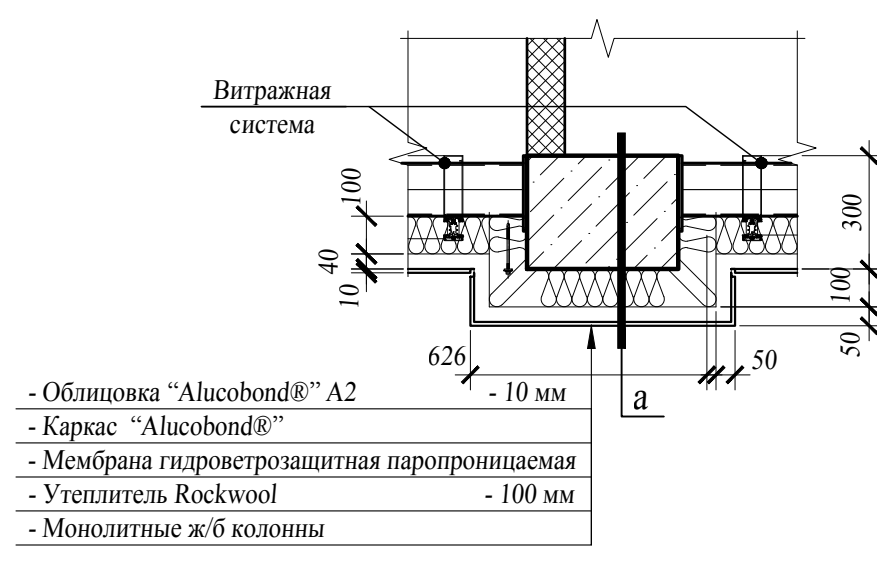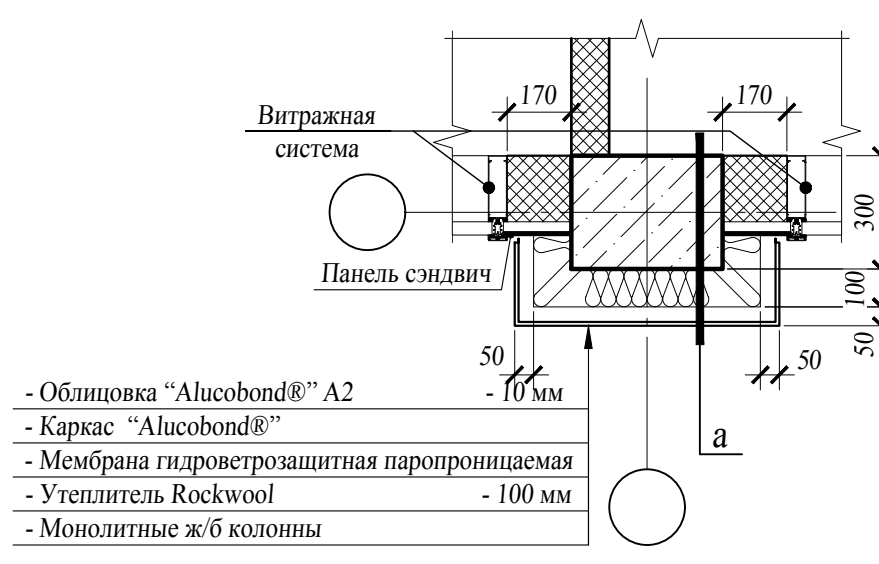


План этажа на отм.0,000

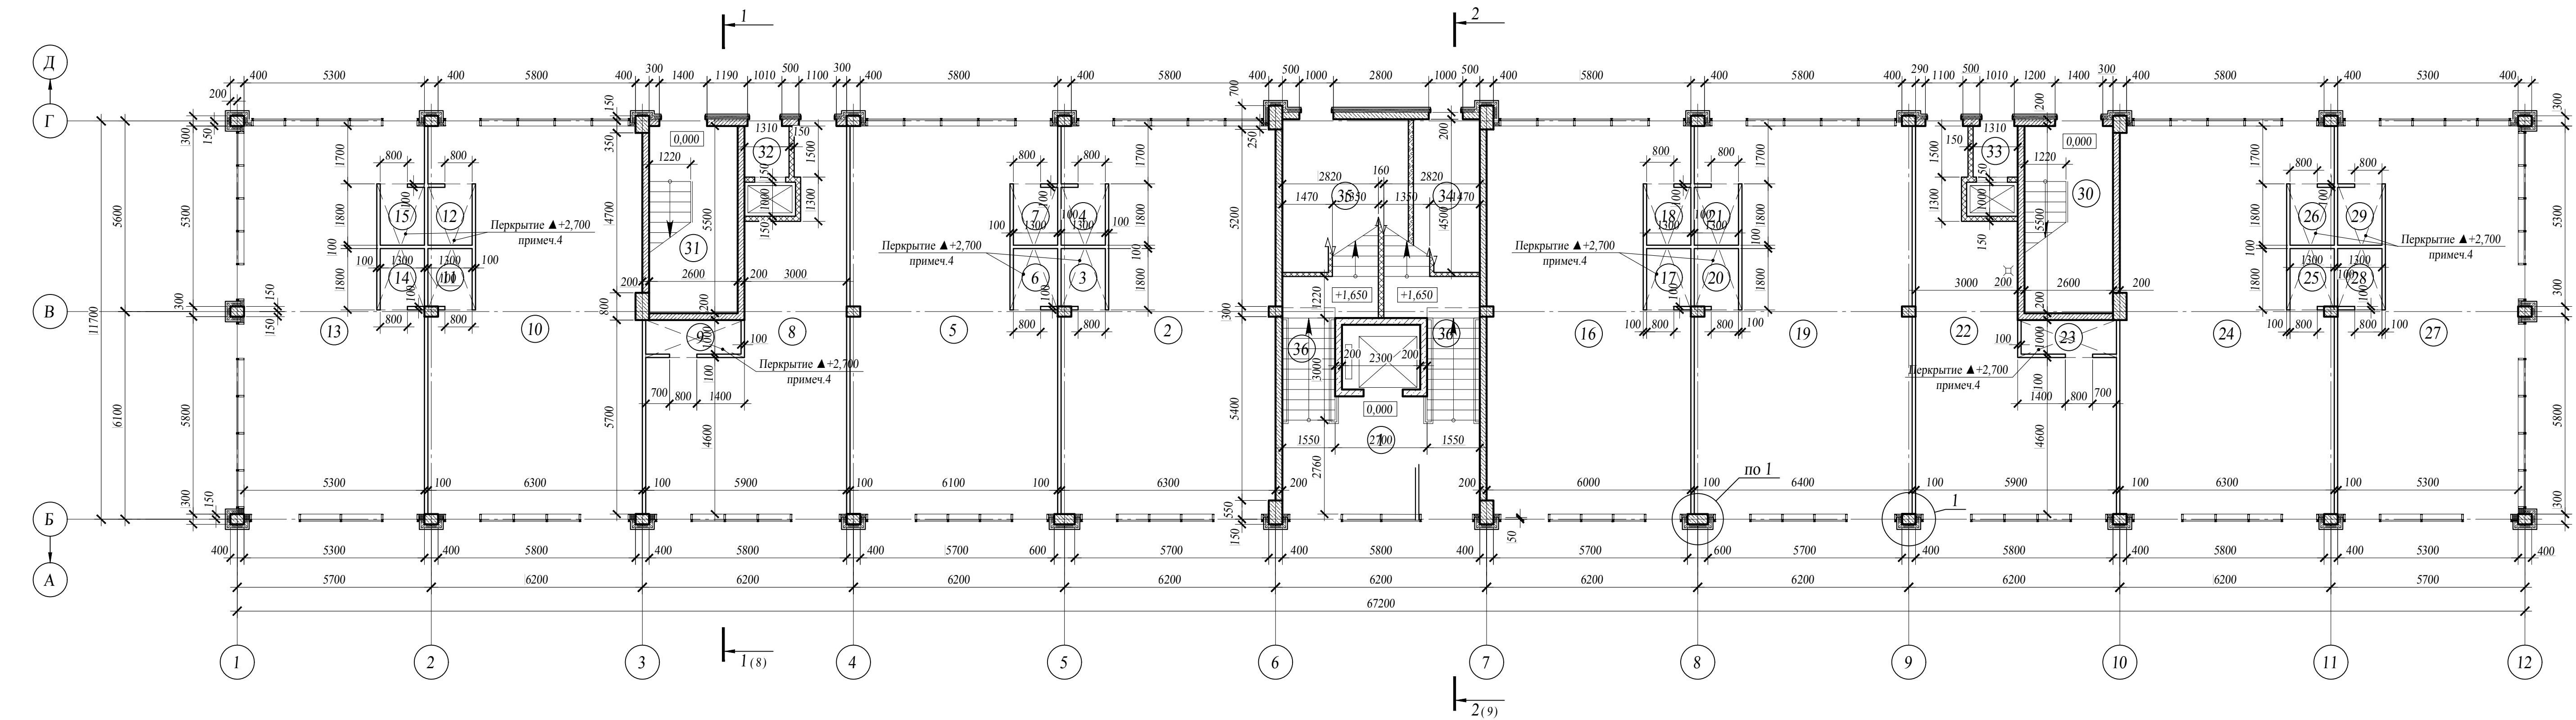

Экспликация помещений

Номер помещения	Наименование	Площадь, м²	Кат. помещения	Номер помещения	Наименование	Площадь, м²	Кат. помещения
1	Вестибюль	17.90		31	Лестничная клетка	14.30	
2	Торговый зал	66.42		32	Помещение подъемника	1.97	B4
3	Санузел клиентов	2.21		33	Помещение подъемника	1.97	B4
4	Санузел персонала	2.21		34	Электрощитовая	8.73	
5	Торговый зал	64.27		35	Тепловой узел. Узел учета	16.65	
6	Санузел клиентов	2.21		36	Лестничная клетка	16.18	
7	Санузел персонала	2.21		37	Обеденный зал на 20 посадочных мест предприятия общественного питания, сдаваемого в аренду (по отд. договору)	181.39	
8	Торговый зал	43.20		38	Лестничная клетка	18.62	
9	Санузел персонала	2.80		39	Лестничная клетка	18.62	
10	Торговый зал	66.38		40	Лестничная клетка	20.19	
11	Санузел клиентов	2.20		41	Лестничная клетка	20.19	
12	Санузел персонала	2.21		42	Тамбур	4.38	
13	Торговый зал	55.24		43	Тамбур	4.38	
14	Санузел клиентов	2.21		44	Обеденный зал на 20 посадочных мест предприятия общественного питания, сдаваемого в аренду (по отд. договору)	151.62	
15	Санузел персонала	2.21		45	Производственные площадки (кухни) для предприятия общественного питания, сдаваемого в аренду (по отд. договору)	117.86	
16	Торговый зал	63.06		46	Санузел (МГН)	3.93	
17	Санузел клиентов	2.21		47	Санузел (умывальная, туалеты)	8.22	
18	Санузел персонала	2.21		48	Комната уборочного инвентаря (КУИ)	2.80	
19	Торговый зал	67.63		49	Холл	17.44	
20	Санузел клиентов	2.21		50	Производственные площадки (кухни) для предприятия общественного питания, сдаваемого в аренду (по отд. договору)	117.86	
21	Санузел персонала	2.21		51	КУИ	2.80	
22	Торговый зал	43.21		52	Туалет	8.29	
23	Санузел персонала	2.80		53	Туалет МГН	3.93	
24	Торговый зал	66.38					
25	Санузел клиентов	2.21					
26	Санузел персонала	2.21					
27	Торговый зал	55.24					
28	Санузел клиентов	2.21					
29	Санузел персонала	2.21					
30	Лестничная клетка	14.30					

Условные обозначения

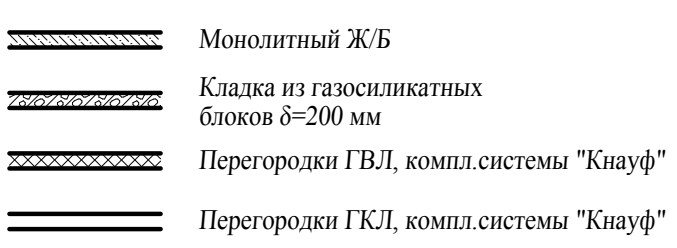

- Полоса безопасности для эвакуации людей, группа НГ
- Перегородки из ГЛЛ, ГВЛ выполнять согласно сер.1.031.9-3.10 Вып.4, сер.1.037.9-2.07 Вып.3 "Комплексные системы КНАУФ".
- Проемы (габариты, высотная отметка) выполнять согласно технического задания производителя подъемного оборудования
- Подвесной потолок П231. Альбом тех.решений 1.045.9-2.08.1 "Комплексные системы КНАУФ"

И-АР									
Объект общественного питания и торговли									
по адресу: г. Москва, ЮЗАО, территория Щербинка, мкр.1, корп.25 (ул. Маршала Савицкого, вл.6, корп.1)									
Изм.	Кат. уч.	Лист	№ док.	Подп.	Дата	Объект общественного питания и торговли		Стадия	Лист
Разраб. арх.	Шведов	Кожин						П	3
Планы этажей на отм. 0,000, +6,300									
ЕURASIA									
Формат А2х3									